



МАТЕРИАЛЫ ПО ОБОСНОВАНИЮ ГЕНЕРАЛЬНОГО ПЛАНА МУНИЦИПАЛЬНОГО ОБРАЗОВАНИЯ "НАРЫМСКОЕ СЕЛЬСКОЕ ПОСЕЛЕНИЕ" ПАРАБЕЛЬСКОГО РАЙОНА ТОМСКОЙ ОБЛАСТИ

Карта существующего и планируемого размещения объектов федерального, регионального и местного значения в отношении территории с.Алатаево

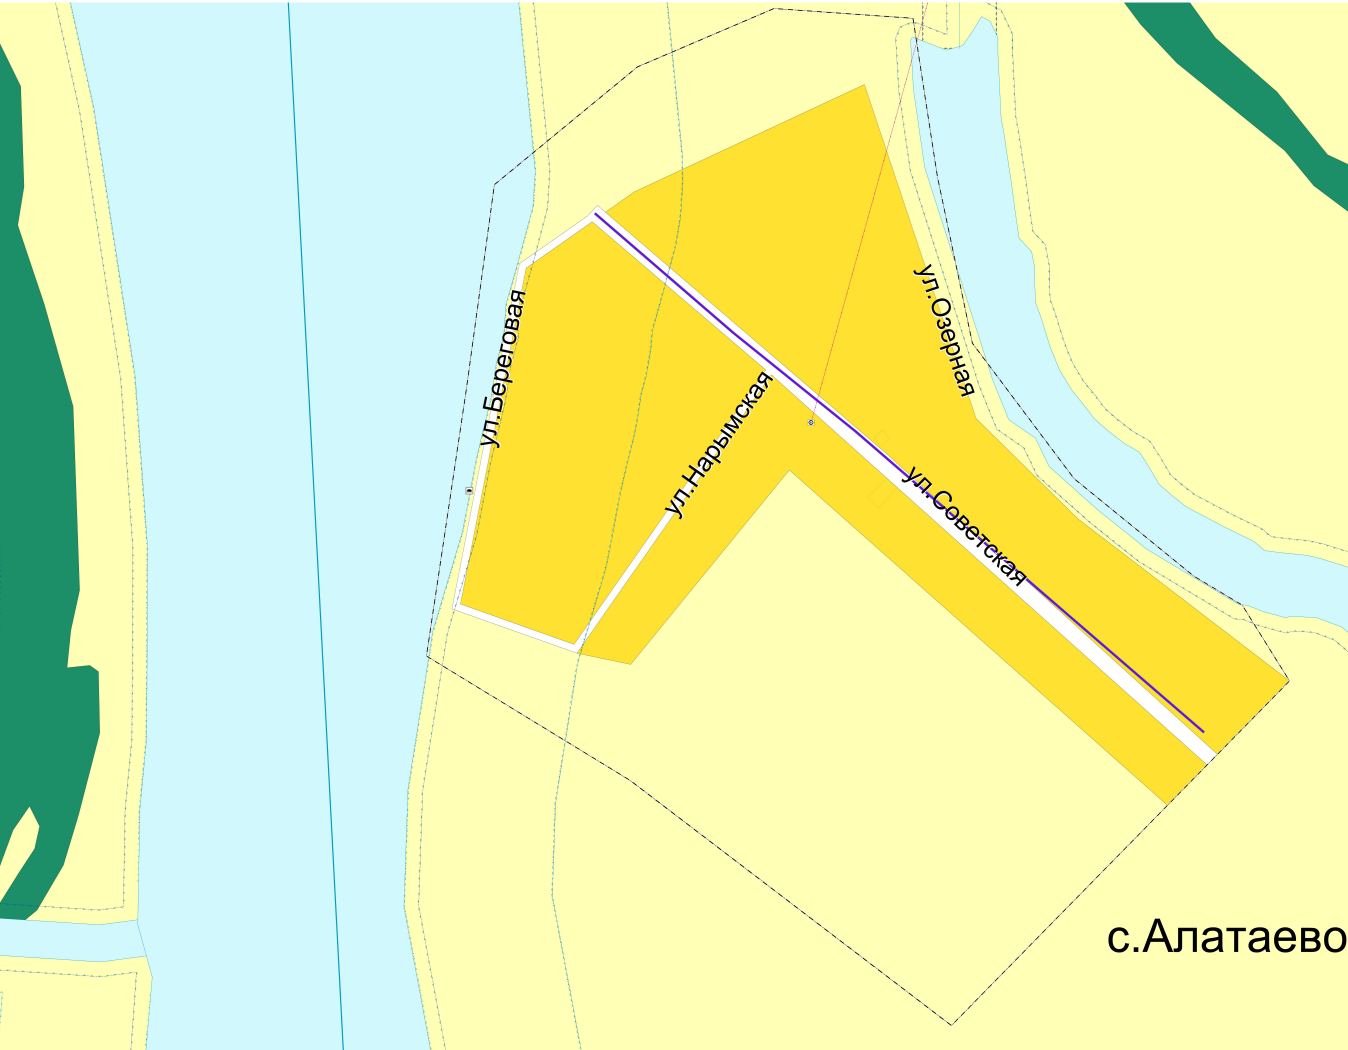

с.Алатаево

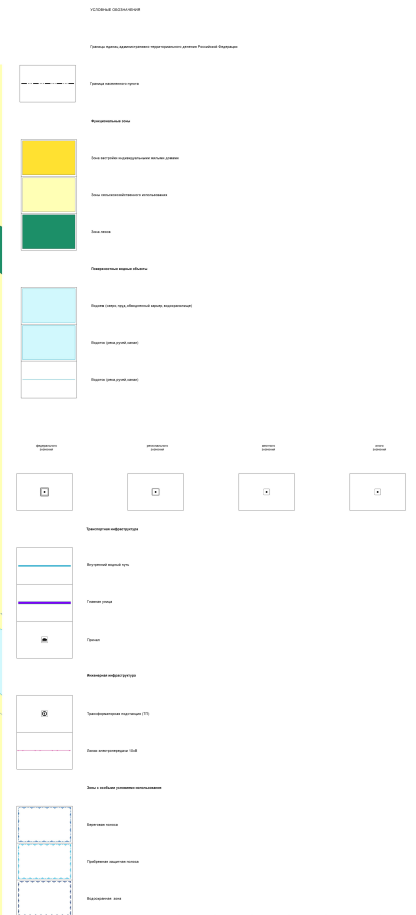

						Муниципальный контракт № 07.0423.002 от 17.04.2023г			
						Муниципальное образование "Нарымское сельское поселение" Парабельского района Томской области			
Изм.	Кол.уч.	Лист	№ док.	Подпись	Дата	Материалы по обоснованию генерального плана	Стадия	Лист	Листов
							П	8.5	8
Директор	Прилепин					Карта существующего и планируемого размещения объектов федерального, регионального и местного значения в отношении территории с.Алатаево	ООО "ГЕОЗЕМСТРОЙ" г.Воронеж		
Нач.отд.	Поздоровкина								
Инженер	Щупка								